


4 m

5 m

3m

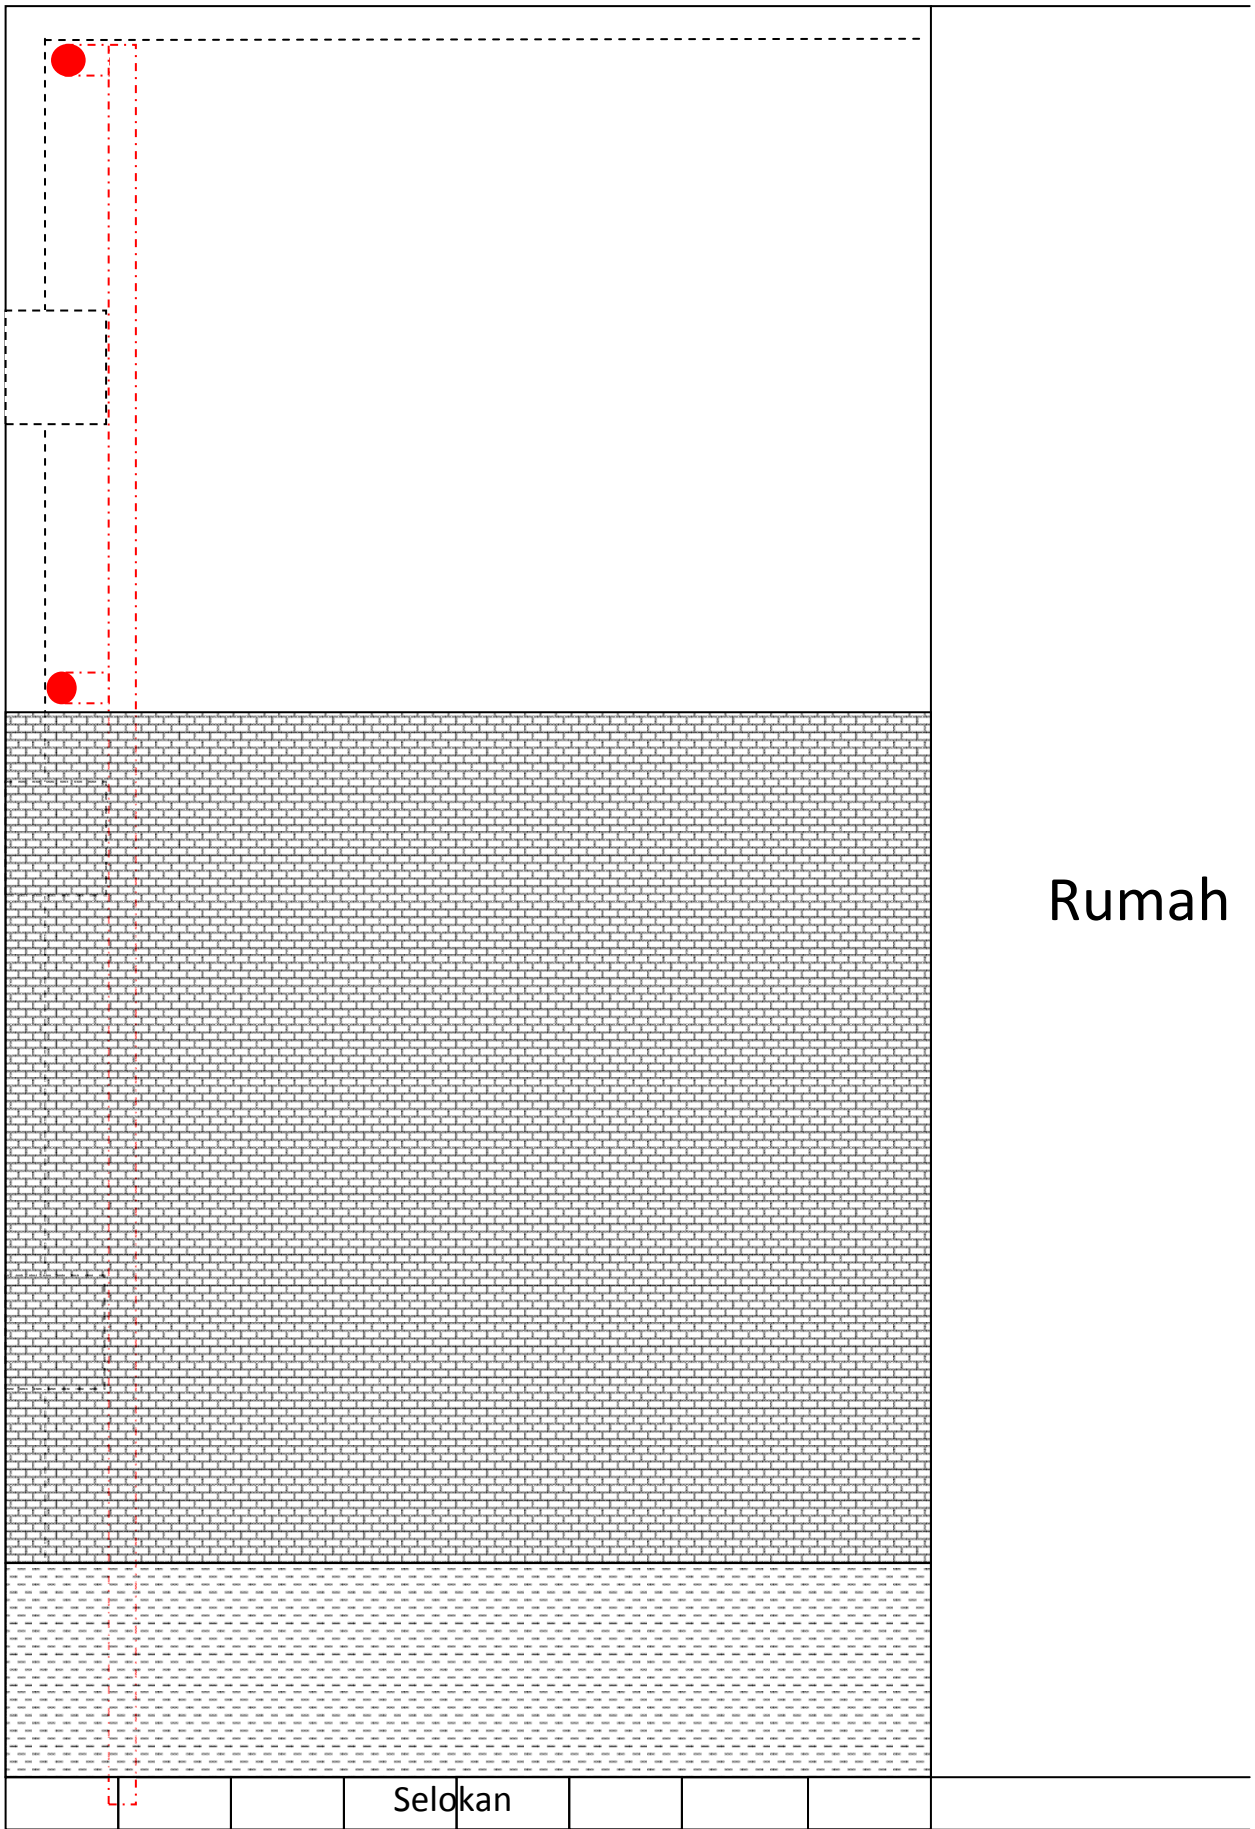


JALAN PAVING

Rumah


Selokan

1. Garis merah → PIPA BUANGAN AIR,  
di tanam mepet cakar ayam, Titik Masuk Buangan Air (2 titik) → lingkaran warna merah

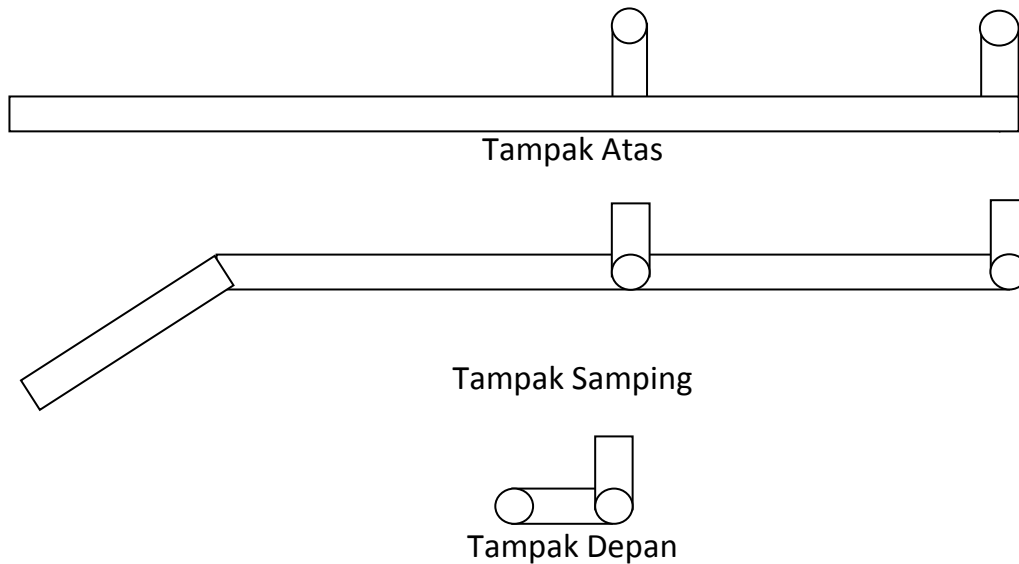

Pipa PVC 3" (3 Pcs),  
Knee 90<sup>0</sup> 3" (3 pcs),  
Knee 135<sup>0</sup> 3" (1 pcs),  
**T 3" (1 pcs)**

Hasil Akhir: Yang nampak keluar dari lantai hanya dua lubang pipa 3", bagian lainnya tidak nampak karena di tanam, seperti gambar:

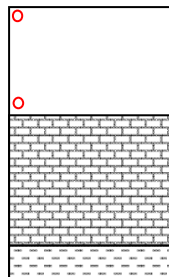

2. Tanjakan 3X6 m dicor (tulung-an: besi Ø8SNI 20cmX20cm)
3. Tutup Selokan blok-blok dicor (tulung-an :besi Ø8SNI 15X15cm)
4. Paving 5X6 m